



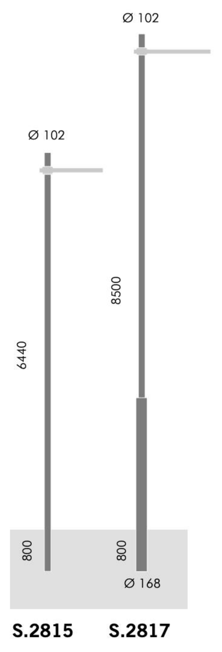


S.2815
PALO CILINDRICO Ø 102mm DA INTERRARE
Altezza totale del palo 7240mm
Da interrare per una profondità di 800mm


S.2817
PALO CILINDRICO RASTREMATO
Ø 168mm / Ø 102mm DA INTERRARE
Altezza totale del palo 9300mm
Da interrare per una profondità di 800mm

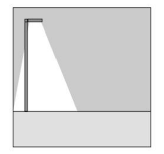


S.3092N
MODULO LED **4000K** CRI80 15096lm 105W
(a richiesta 2700K CRI80 12190lm)
(a richiesta 3000K CRI80 12831lm
220V-240Vac 50/60Hz
Dimmerabile DALI 2 / PUSH

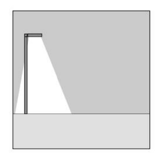


S.3096N
MODULO LED **4000K** CRI80 6038lm 42W
(a richiesta 2700K CRI80 4875lm)
(a richiesta 3000K CRI80 5132lm)
220V-240Vac 50/60Hz
Dimmerabile DALI 2 / PUSH

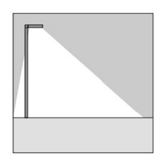

S.3098N
MODULO LED **4000K** CRI80 15096lm 105W
(a richiesta 2700K CRI80 12190lm)
(a richiesta 3000K CRI80 12831lm)
220V-240Vac 50/60Hz
Dimmerabile DALI 2 / PUSH

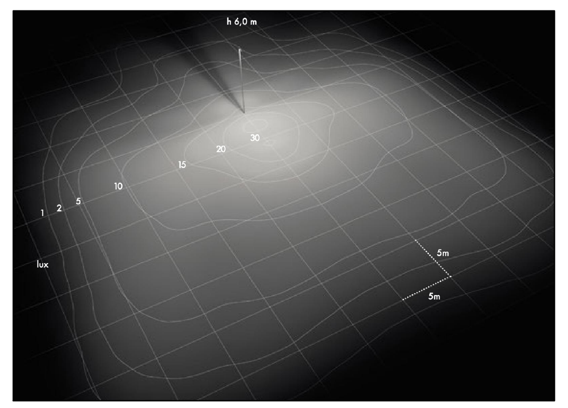

ARMATURA STRADALE PIAZZA/PARCHEGGIO

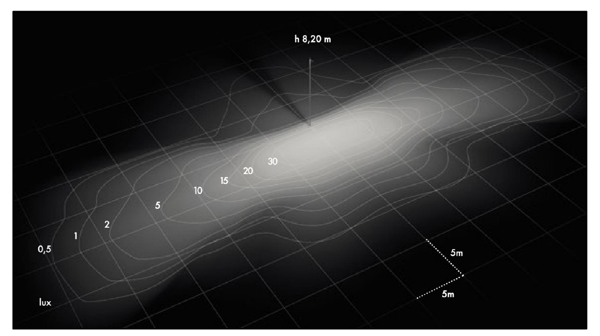

ARMATURA STRADALE

LEGENDA	
	PALO H=8.5 METRI COD. S.2817 CON n.2 ARMATURE S.3092 N24 + S.3096 N24
	PALO H=8.5 METRI COD. S.2817 CON n.2 ARMATURE S.3098N.24
	PALO H=8.5 METRI COD. S.2817 CON ARMATURA A 7 METRI COD. S.3098N.24
	PALI H=6.44 METRI COD. S.2815 CON ARMATURA S.3098N.24
	PALO H=4.0 m CON ARMATURA LED 39W
	QUADRO ELETTRICO GENERALE PER PUBBLICA ILLUMINAZIONE
	POZZETTO DI DERIVAZIONE 60x60 CON CHIUSINO CARRABILE
	CAVIDOTTO IN PVC PESANTE ø 110mm
	CADITOIA IN GHISA 500x500mm





Finanziato dall'Unione europea
NextGenerationEU


Italiadomani
PIANO NAZIONALE DI RIPRESA E RESILIENZA

Comune di Triggiano

Città Metropolitana di Bari

INTERVENTO DI RIGENERAZIONE DEL SISTEMA DI SPAZI DI CORSO VITTORIO EMANUELE, VIALE ALDO MORO, VIA DATTOLI E ALCUNI SPAZI ACCESSORI DIRETTAMENTE CONNESSI A TALE DIRETTRICE

PNRR M5C2, INVESTIMENTO 2.2. VERDE METROPOLITANO (PAESAGGIO / FORESTAZIONE / EDUCAZIONE AMBIENTALE / QUALITÀ DELLA VITA/CARBON LOW)
CUP: J41G22000000001

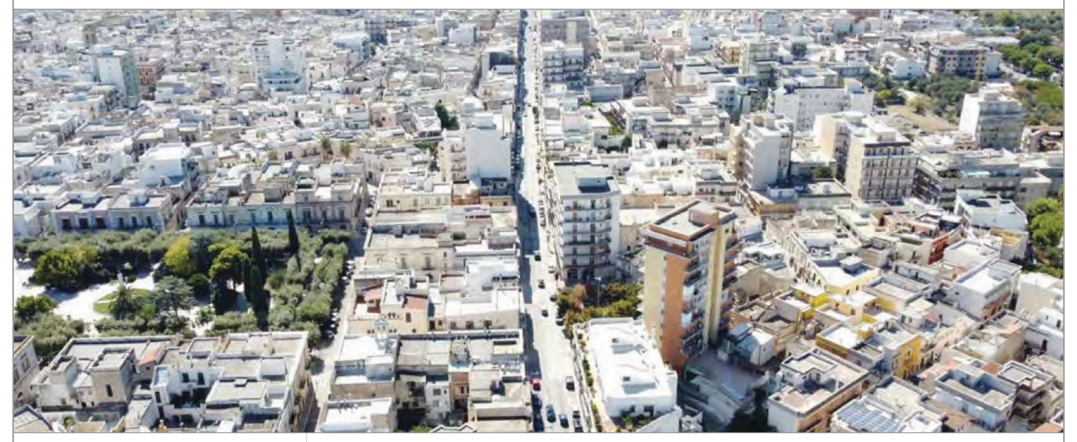

STAZIONE APPALTANTE

COMUNE DI TRIGGIANO
Settore Assetto del Territorio

Piazza Vittorio Veneto, 46 - 70019 Triggiano (BA)
Codice Fiscale: 00865250724

Contatti: +39 0804628111

Pec: protocollo@pec.comune.triggiano.ba.it
c.ronzino@pec.comune.triggiano.ba.it

RESPONSABILE UNICO DEL PROCEDIMENTO: ING. CARLO RONZINO

PROGETTAZIONE

RTP FèRiMa
Arch. Fernando Russo (mandataria)
Arch. Riccardo Russo (mandante)
Arch. Luigi Falbo (mandante)
Arch. Andrea Paone (mandante)
Arch. Rossella Ferorelli (mandante)
Ing. Umberto Gallo (mandante)
Ing. Stefano Dal Sasso (mandante)
Ing. Geo Sblendorio (mandante)
Arch. Maria G. Fioriello (mandante)
Arch. Stefania Cappa (mandante)
Arch. Silvia Sbisà (mandante)

COORDINAMENTO: Dott. Arch. Fernando RUSSO

PROGETTAZIONE ARCHITETTONICA: Dott. Arch. Fernando RUSSO, Dott. Arch. Riccardo RUSSO, Dott. Arch. Luigi FALBO, Dott. Arch. Andrea PAONE, Dott. Arch. Rossella FERORELLI, Dott. Arch. Stefania CAPPA, Dott. Arch. Silvia SBISA', Dott. Arch. Maria Giuseppina FIORIELLO

PROGETTAZIONE IMPIANTISTICA: Dott. Ing. Geo SBLENDORIO

PROGETTAZIONE VIABILISTICA: Dott. Ing. Stefano DAL SASSO, Dott. Ing. Umberto GALLO

COORDINATORE DELLA SICUREZZA IN FASE DI PROGETTAZIONE: Dott. Arch. Riccardo RUSSO

PROGETTO DEFINITIVO

ELABORATO

Progetto impiantistico
Impianto illuminotecnico - C.so V. Emanuele - Tratto 1
(via padre A. da Triggiano - via San Giuseppe)

	DATA	NOME	FIRMA
REDATTO			
VERIFICATO			
APPROVATO			

REVISIONE	DATA	AGGIORNAMENTI
Rev. 1		
Rev. 2		
Rev. 3		

DATA 31/10/2023
SCALA 1:200
CODICE ELABORATO
CODICE FILE
CODICE BREVE

IMP.EL.01
T.02

Timbri: ORDINE DEGLI ARCHITETTI PIANIFICATORI PAESAGGISTI E CONSERVATORI della PROVINCIA di BARI – FERNANDO RUSSO architetto – N. 666; ORDINE DEGLI INGEGNERI PROVINCIA DI BARI – INGEGNERE GEO SBLENDORIO – Sez. A 4046